
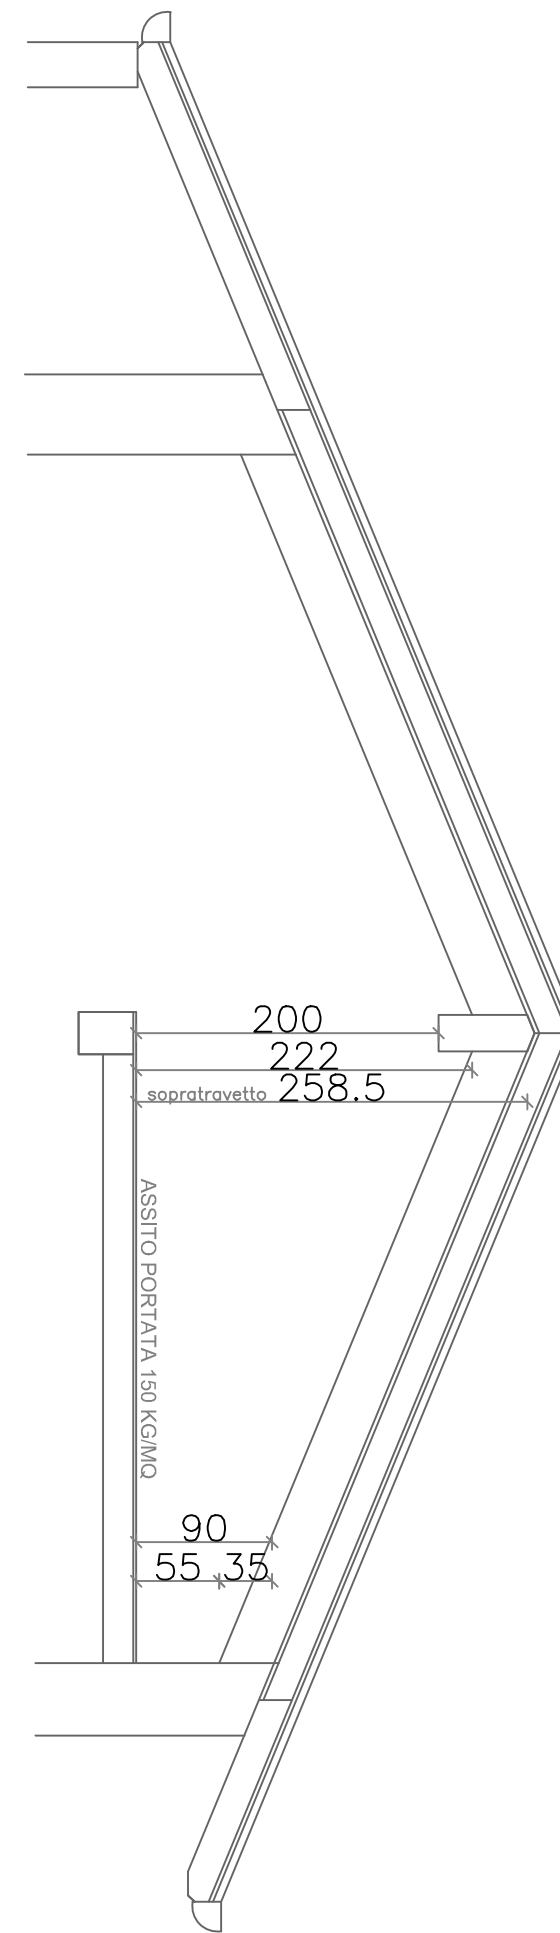


Madone
 Via Monte San Michele
 Unità L8
 Piano Primo


Appartamento	Mq...	82.7
Sgombero	Mq...	0.0
Area Esterna	Mq...	0.0
Balconi	Mq...	19.0
Box Auto		
€uro		

DOCUMENTO PUBBLICITARIO, NON CONTRATTUALE, LA SOCIETA' SI RISERVA LA VARIAZIONE DEL CONTENUTO IN QUALSIASI MOMENTO SENZA PREAVVISO

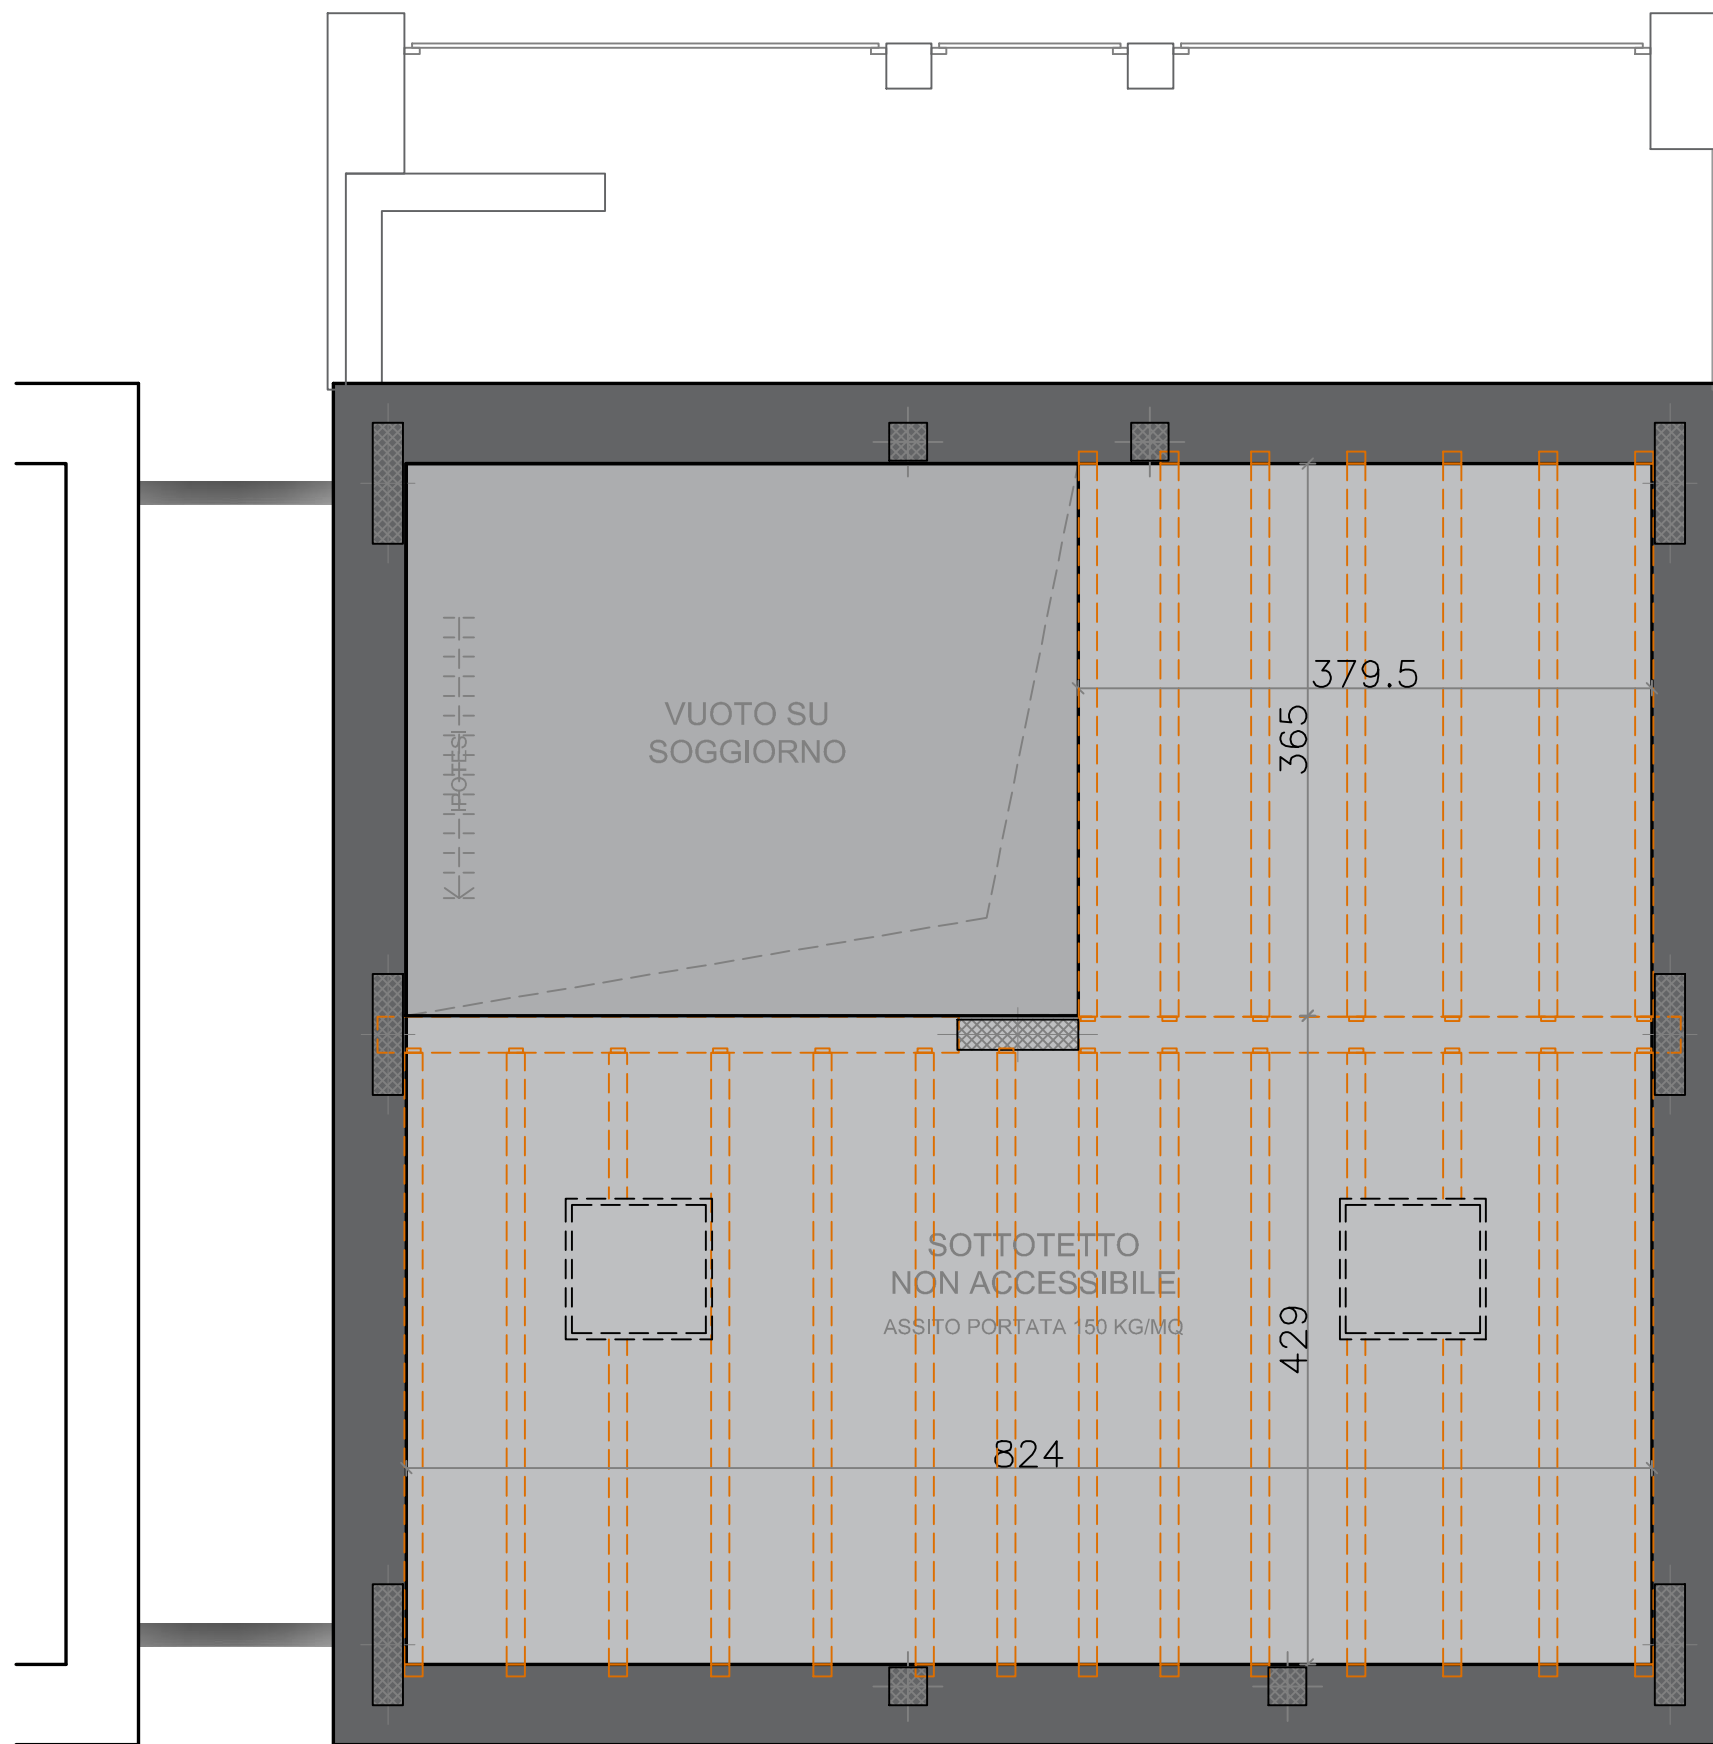

NOTA BENE

SI SPECIFICA CHE L'ABITAZIONE HA UN SOTTOTETTO NON ACCESSIBILE, E' INFATTI SPROVVISTO DI SCALA DI ACCESSO, PENSATO E REALIZZATO SOLO PER VALORIZZARE ESTETICAMENTE L'IMMOBILE. NON E' PREVISTO UN UTILIZZO DEL SOTTOTETTO E LO STESSO NON E' INSERITO NELLA SCHEDA CATASTALE. L'ASSITO SOPRA I TRAVETTI DEL SOGGIORNO SARA' EVITATO PER LASCIARE A VISTA LA COPERTURA.

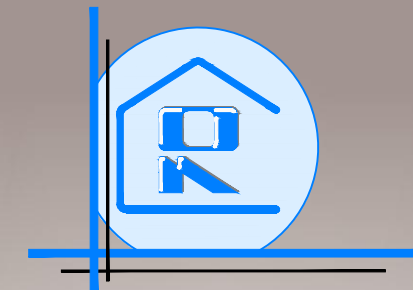

Madone
 Via Monte San Michele
 Unità L8
 Schema
 Sottotetto
 Non accessibile

DOCUMENTO PUBBLICITARIO, NON CONTRATTUALE, LA SOCIETA' SI RISERVA LA VARIAZIONE DEL CONTENUTO IN QUALSIASI MOMENTO SENZA PREAVVISO